


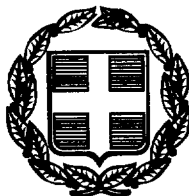

ΕΦΗΜΕΡΙΣ ΤΗΣ ΚΥΒΕΡΝΗΣΕΩΣ

ΤΗΣ ΕΛΛΗΝΙΚΗΣ ΔΗΜΟΚΡΑΤΙΑΣ

ΤΕΥΧΟΣ ΤΕΤΑΡΤΟ **Αρ. Φύλλου 548**

20 Ιουλίου 1999

ΠΕΡΙΕΧΟΜΕΝΑ

ΑΠΟΦΑΣΕΙΣ

ΑΠΟΦΑΣΕΙΣ

Αριθ. 1039990/3832/Β0010 (1)

Καθορισμός των ορίων του αιγιαλού και δημιουργία ζώνης παραλίας, στη θέση «ΚΟΥΤΑΛΑΣ» νήσου Σερίφου, Ν. Κυκλάδων και παλαιού αιγιαλού.

Ο ΥΠΟΥΡΓΟΣ. ΟΙΚΟΝΟΜΙΚΩΝ

'Εχοντας υπόψη:

1. Τις διατάξεις των άρθρων 1 μέχρι και 7 του Α.Ν. 2344/1940 "περί αιγιαλού και παραλίας", όπως τροποποιήθηκαν και συμπληρώθηκαν με τις διατάξεις: α) του άρθρου 13 του Ν.1078/1980 και β) του άρθρου 23 του Ν.1337/83.

2. Τις διατάξεις της παρ. 9 του άρθρου 1 του Κεφαλαίου Β' της Ο.208/181/26.4.82 (ΦΕΚ 214/26.4.82 τεύχος Β') κοινής απόφασης των Υπουργών Προεδρίας Κυβερνήσεως και Οικονομικών "Αναμόρφωση Συλλογικών Οργάνων Γνωμοδοτικής και Αποφασιστικής αρμοδιότητος του Υπ. Οικονομικών".

3. Τις διατάξεις του άρθρου 9 του Π.Δ. 551/1988 (ΦΕΚ 250Α'/1988) "Οργανισμός Νομαρχιών και Οργάνωση Οικονομικών Υπηρεσιών", όπως τροποποιήθηκε και ισχύει.

4. Τις διατάξεις του Ν.2503/97 άρθρο 1 παρ. 2 και 6 (ΦΕΚ 107/30.5.1997/τεύχος Α') "Διοίκηση Οργάνωση και στελέχωση της Περιφέρειας, ρύθμιση θεμάτων,, για την Τοπική Αυτοδιοίκηση και άλλες διατάξεις".

5. Την με αρ.1087903/1481/0006Β/28.8.97 απόφαση του Υπουργού Οικονομικών περί "μεταβίβαση αρμοδιοτήτων του Υπουργού Οικονομικών στους προϊσταμένους των Περιφερειακών Υπηρεσιών πλην Γ.Λ.Κ. και Γ.Χ.Κ.".

6. Την από 16.6.1998 έκθεση της "Επιτροπής Καθορισμού των ορίων του αιγιαλού και παραλίας. και θέσεων αμμοληψίας", που καθόρισε τα όρια του αιγιαλού και της παραλίας στην περιοχή "ΚΟΥΤΑΛΑΣ" νήσου Σερίφου και το από Ιανουαρίου 1997 με κλίμακα: 1:500 Τοπογραφικό Διάγραμμα σε μια (1) πινακίδα του ιδιώτη Τοπογράφου Μηχανικού Αχιλλέως Σπυρίδωνος Δ. Γαζή που θεωρήθηκε την 12.6.1997 και συνοδεύει την έκθεση της προαναφερόμενης επιτροπής.

7. Τη σύμφωνη γνώμη του Γενικού Επιτελείου Ναυτικού που διατυπώθηκε στο υπ' αριθμ. Φ.544.5 εγγραφό του, αποφασίζει:

Επικυρώνει την από16.6.1998 έκθεση της Επιτροπής καθορισμού των ορίων του αιγιαλού και παραλίας και θέσεων αμμοληψίας στη θέση "ΚΟΥΤΑΛΑΣ" νήσου Σερίφου καθώς και το από Ιανουάριο 1997 τοπογραφικό διάγραμμα, σε μία (1) πινακίδα που συνοδεύει, το οποίο συντάχθηκε από τον Αχιλλέα - Σπυρίδωνα Δ. Γαζή Τοπογράφο Μηχανικό, με κλίμακα 1:500 και θεωρήθηκε την 12.6.1997 επί του οποίου η πιο πάνω Επιτροπή, καθόρισε την οριογραμμή του αιγιαλού με κόκκινη συνεχή πολυγωνική γραμμή Κ1, Κ2, Κ3.............., Κ15, Κ16 την οριογραμμή της παραλίας με κίτρινη συνεχή πολυγωνική γραμμή Κ'1, Κ'2, .Κ'3................., Κ'15, Κ'16 την οριογραμμή του παλαιού αιγιαλού με μπλε συνεχή πολυγωνική γραμμή Κ''1, Κ''2, ...Κ''11.

Η παρούσα απόφαση μαζί με την έκθεση και το διάγραμμα, που προαναφέραμε, να δημοσιευθούν στην Εφημερίδα της Κυβερνήσεως.

Αθήνα, 24 Ιουνίου 1999

Με εντολή Υπουργού
Ο Γενικός Δ/ντής Δημ. Περιουσίας
και Εθνικών Κληρ/των
ΠΑΝ. ΠΙΛΑΤΗΣ

ΕΚΘΕΣΗ

ΕΠΙΤΡΟΠΗ ΚΑΘΟΡΙΣΜΟΥ ΤΩΝ ΟΡΙΩΝ ΑΙΓΙΑΛΟΥ ΚΑΙ ΠΑΡΑΛΙΑΣ (ΚΑΤΑ ΤΟ ΑΡΘΡΟ 100 ΤΟΥ ΠΔ 284/88)

Για τον καθορισμό για πρώτη φορά των ορίων αιγιαλού και παραλίας στην περιοχή "Κουταλάς" νήσου Σερίφου.

Στη Σέριφο, σήμερα την 16-6-1998 οι υπογεγραμμένοι :

1. ΣΕΖΕΝΙΑΣ ΣΤΥΛΙΑΝΟΣ. Προϊστάμενος της Κτηματικής Υπηρεσίας Νομαρχίας Κυκλάδων, Πρόεδρος

2. ΗΛΙΑΚΗΣ ΠΕΤΡΟΣ. Πολιτικός Μηχανικός, Προϊστάμενος Τμήματος Τεχ. Υπηρ. Επαρχείου Μήλου. μέλος και

3. ΧΑΤΖΗΒΑΣΙΛΕΙΟΥ ΠΑΝΑΓΙΩΤΗΣ. μέλος. Διοικητής Λιμενικού Σταθμού Σερίφου, αναπληρωματικό μέλος, επειδή το τακτικό μέλος κωλυόταν να συμμετάσχει, που αποτελούν την επιτροπή καθορισμού των ορίων του αιγιαλού και της παραλίας δυνάμει του άρθρου 100 του ΠΔ 248/88 και της με αρ. πρωτ. 1967/4.10.96 Απόφασης της Αναπλ. Περιφερειακής Διευθύντριας Κυκλάδων που συγκλήθηκε με εντολή του προέδρου της, πήγε επί τόπου στην προαναφερόμενη περιοχή

Αφού έλαβε υπόψη

1. Την από 18.3.1997 αίτηση του Δήμου Σερίφου με την οποία ζητείται ο καθορισμός των ορίων του αιγιαλού και της παραλίας στην παραπάνω περιοχή.

2. Το τοπογραφικό και υψομετρικό διάγραμμα, εξαρτημένο από το Κρατικό Τριγωνομετρικό Δίκτυο (Γ.Υ.Σ) σε μία πινακίδα και κλίμακα 1:500 που συντάχθηκε από τον Αχιλλέα-Σπυρίδωνα Γαζή. Διπλ. Τοπογράφο Μηχανικό τον Ιανουάριο 1977 ελέγχθηκε στο πεδίο για την ακρίβεια της αποτύπωσης από τον Πέτρο Ηλιάκη, Πολιτικό Μηχανικό την 12-6-97 και θεωρήθηκε από τον Προϊστάμενο του Τμήματος Τεχνικών Υπηρεσιών Επαρχείου Μήλου την 12.6.1997 όπως ορίζει το άρθρο 20 του Ν. 719/77.

3. Τις διατάξεις του Ν. 1337/83 και του Α.Ν. 2344/40 όπως αυτός τροποποιήθηκε και την προς αυτόν σχετική Δικαστηριακή και Διοικητική Νομολογία.

4. Την αντίληψη που σχηματίστηκε από τη μετάβαση επί τόπου για το πλάτος της ζώνης της ξηράς που βρέχεται, τη μορφολογία του εδάφους (αμμώδης ακτή με μικρό πλάτος), την κατάσταση της ακτής, του θαλάσσιου χώρου (κλειστός όρμος), τα θαλάσσια ρεύματα, τις επικρατούσες καιρικές συνθήκες και τα λοιπά στοιχεία

5. Το με αρ. Φ.544.5/534/98/18-5-98 έγγραφο του ΓΕΝ/Α2-ΙVβ.

ΑΠΟΦΑΣΙΖΕΙ

1. Καθορίζει στο παραπάνω τοπογραφικό διάγραμμα :

α. Την οριογραμμή του αιγιαλού με κόκκινη συνεχή πολυγωνική γραμμή με στοιχεία Κ1, Κ2,..., Κ16.

β. Την οριογραμμή της παραλίας με κίτρινη συνεχή πολυγωνική γραμμή με στοιχεία Κ'1, Κ'2...., Κ'16 επειδή δεν εξυπηρετούνται οι σκοποί της παρ. 1 του άρθρου 7 του Α.Ν. 2344/40.

γ. Την οριογραμμή του παλαιού αιγιαλού με μπλε συνεχή πολυγωνική γραμμή με στοιχεία Κ''1, Κ''2..... Κ''11.

δ. Η ζώνη της παραλίας έχει πλάτος 10.00 μέτρα.

ε. Οι εξασφαλίσεις των κορυφών όδευσης αιγιαλού και παραλίας έγιναν με ορθογώνιες, συντεταγμένες εξαρτημένες από το Κρατικό Τριγωνομετρικό Δίκτυο (Γ.Υ.Σ).

2. Τα κτίσματα δεν εξαιρούνται από τη ζώνη της παραλίας.

ΠΙΝΑΚΑΣ ΟΡΘΟΓΩΝΙΩΝ ΣΥΝΤΕΤΑΓΜΕΝΩΝ ΠΟΛΥΓΩΝΙΚΩΝ

ΑΙΓΙΑΛΟΣ			ΠΑΡΑΛΙΑ		
α/α	Χ	Υ	α/α	Χ	Υ
Κ''1 ≡ Κ1	-1424.00	-12713.20	Κ'1	-1433,30	-12709.60
Κ2	-1402.50	-12680.20	Κ'2	-1410.60	-12674,00
Κ3	-1382.75	-12657.50	Κ'3	-1390.70	-12651.00
Κ4	-1364.10	-12632.30	Κ'4	-1371.50	-12625.00
Κ5	-1331.70	-12610.00	Κ'5	-1337.50	-12601.80
Κ6	-1306.40	-12590.20	Κ'6	-1312.00	-12582.10
Κ7	-1289.00	-12579.30	Κ'7	-1293.40	-12570.30
Κ8	-1260.00	-12567.70	Κ'8	-1263.60	-12558.30
Κ9	-1230.50	-12558.60	Κ'9	-1233.80	-12549.00
Κ10	-1208.00	-12549.80	Κ'10	-1210.00	-12539.80
Κ11	-1177.90	-12546.50	Κ'11	-1178.90	-12536.60
Κ12	-1158.70	-12544.70	Κ'12	-1159.30	-12534.70
Κ13	-1125.10	-12545.00	Κ'13	-1125.50	-12534.70
Κ14	-1096.50	-12543.30	Κ'14	-1094.20	-12533.50
Κ15	-1063.00	-12530.30	Κ'15	-1065.00	-12520.30
Κ''11 ≡ Κ16	-1023.20	-12527.80	Κ'16	-1023.60	-12517.40

ΠΑΛΑΙΟΣ ΑΙΓΙΑΛΟΣ

α/α	Χ	Υ
Κ''1	-1424.00	-12713,20
Κ''2	-1407.00	-12664.50
Κ''3	-1395.00	-12646.50
Κ''4	-1368.50	-12620.50
Κ''5	-1315.00	-12581.50
Κ''6	-1248.50	-12553.20
Κ''7	-1171.30	-12538.50
Κ''8	-1113.20	-12539.20
Κ''9	-1094.20	-12535.50
Κ''10	-1074.60	-12526.30
Κ''11	-1023.20	-12527.80

Η Επιτροπή

Ο Πρόεδρος
ΣΤΕΛΙΟΣ Μ. ΣΕΖΕΚΙΑΣ

Τα Μέλη
ΠΕΤΡΟΣ ΗΛΙΑΚΗΣ
ΠΑΝΑΓΙΩΤΗΣ ΧΑΤΖΗΒΑΣΙΛΕΙΟΥ

2. Τα κτίσματα δεν εξαιρούνται από τη ζώνη της παραλίας.


ΠΙΝΑΚΑΣ ΟΡΘΟΓΩΝΙΩΝ ΣΥΝΤΕΤΑΓΜΕΝΩΝ ΠΟΛΥΓΩΝΙΚΩΝ

ΑΙΓΙΑΛΟΣ			ΠΑΡΑΛΙΑ		
α/α	X	Y	α/α	X	Y
K΄΄1 ≡ K1	-1424.00	-12713.20	K΄1	-1433,30	-12709.60
K2	-1402.50	-12680.20	K΄2	-1410.60	-12674,00
K3	-1382.75	-12657.50	K΄3	-1390.70	-12651.00
K4	-1364.10	-12632.30	K΄4	-1371.50	-12625.00
K5	-1331.70	-12610.00	K΄5	-1337.50	-12601.80
K6	-1306.40	-12590.20	K΄6	-1312.00	-12582.10
K7	-1289.00	-12579.30	K΄7	-1293.40	-12570.30
K8	-1260.00	-12567.70	K΄8	-1263.60	-12558.30
K9	-1230.50	-12558.60	K΄9	-1233.80	-12549.00
K10	-1208.00	-12549.80	K΄10	-1210.00	-12539.80
K11	-1177.90	-12546.50	K΄11	-1178.90	-12536.60
K12	-1158.70	-12544.70	K΄12	-1159.30	-12534.70
K13	-1125.10	-12545.00	K΄13	-1125.50	-12534.70
K14	-1096.50	-12543.30	K΄14	-1094.20	-12533.50
K15	-1063.00	-12530.30	K΄15	-1065.00	-12520.30
K΄΄11 ≡ K16	-1023.20	-12527.80	K΄16	-1023.60	-12517.40

ΠΑΛΑΙΟΣ ΑΙΓΙΑΛΟΣ

α/α	X	Y
K΄΄1	-1424.00	-12713.20
K΄΄2	-1407.00	-12664.50
K΄΄3	-1395.00	-12646.50
K΄΄4	-1368.50	-12620.50
K΄΄5	-1315.00	-12581.50
K΄΄6	-1248.50	-12553.20
K΄΄7	-1171.30	-12538.50
K΄΄8	-1113.20	-12539.20
K΄΄9	-1094.20	-12535.50
K΄΄10	-1074.60	-12526.30
K΄΄11	-1023.20	-12527.80

ΕΘΝΙΚΟ ΤΥΠΟΓΡΑΦΕΙΟ
Για τεχνικούς λόγους στο σχεδιάγραμμα
έγινε σμίκρυνση κατά ποσοστό ... %

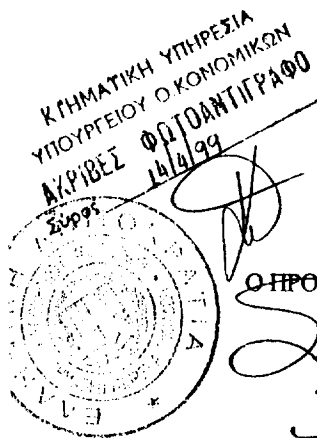

Η ΕΠΙΤΡΟΠΗ


Ο ΠΡΟΕΔΡΟΣ


Στέλιος Μ. Σεξένιας

ΤΑ ΜΕΛΗ

1. ΠΕΤΡΟΣ ΗΛΙΑΚΗΣ
ΠΟΛΙΤΙΚΟΣ ΜΗΧΑΝΙΚΟΣ

ΧΑΤΖΗΒΑΣΙΛΕΙΟΥ Παναγιώτης
Υποσμηναρχος Α.Σ (Ε.Υ.)

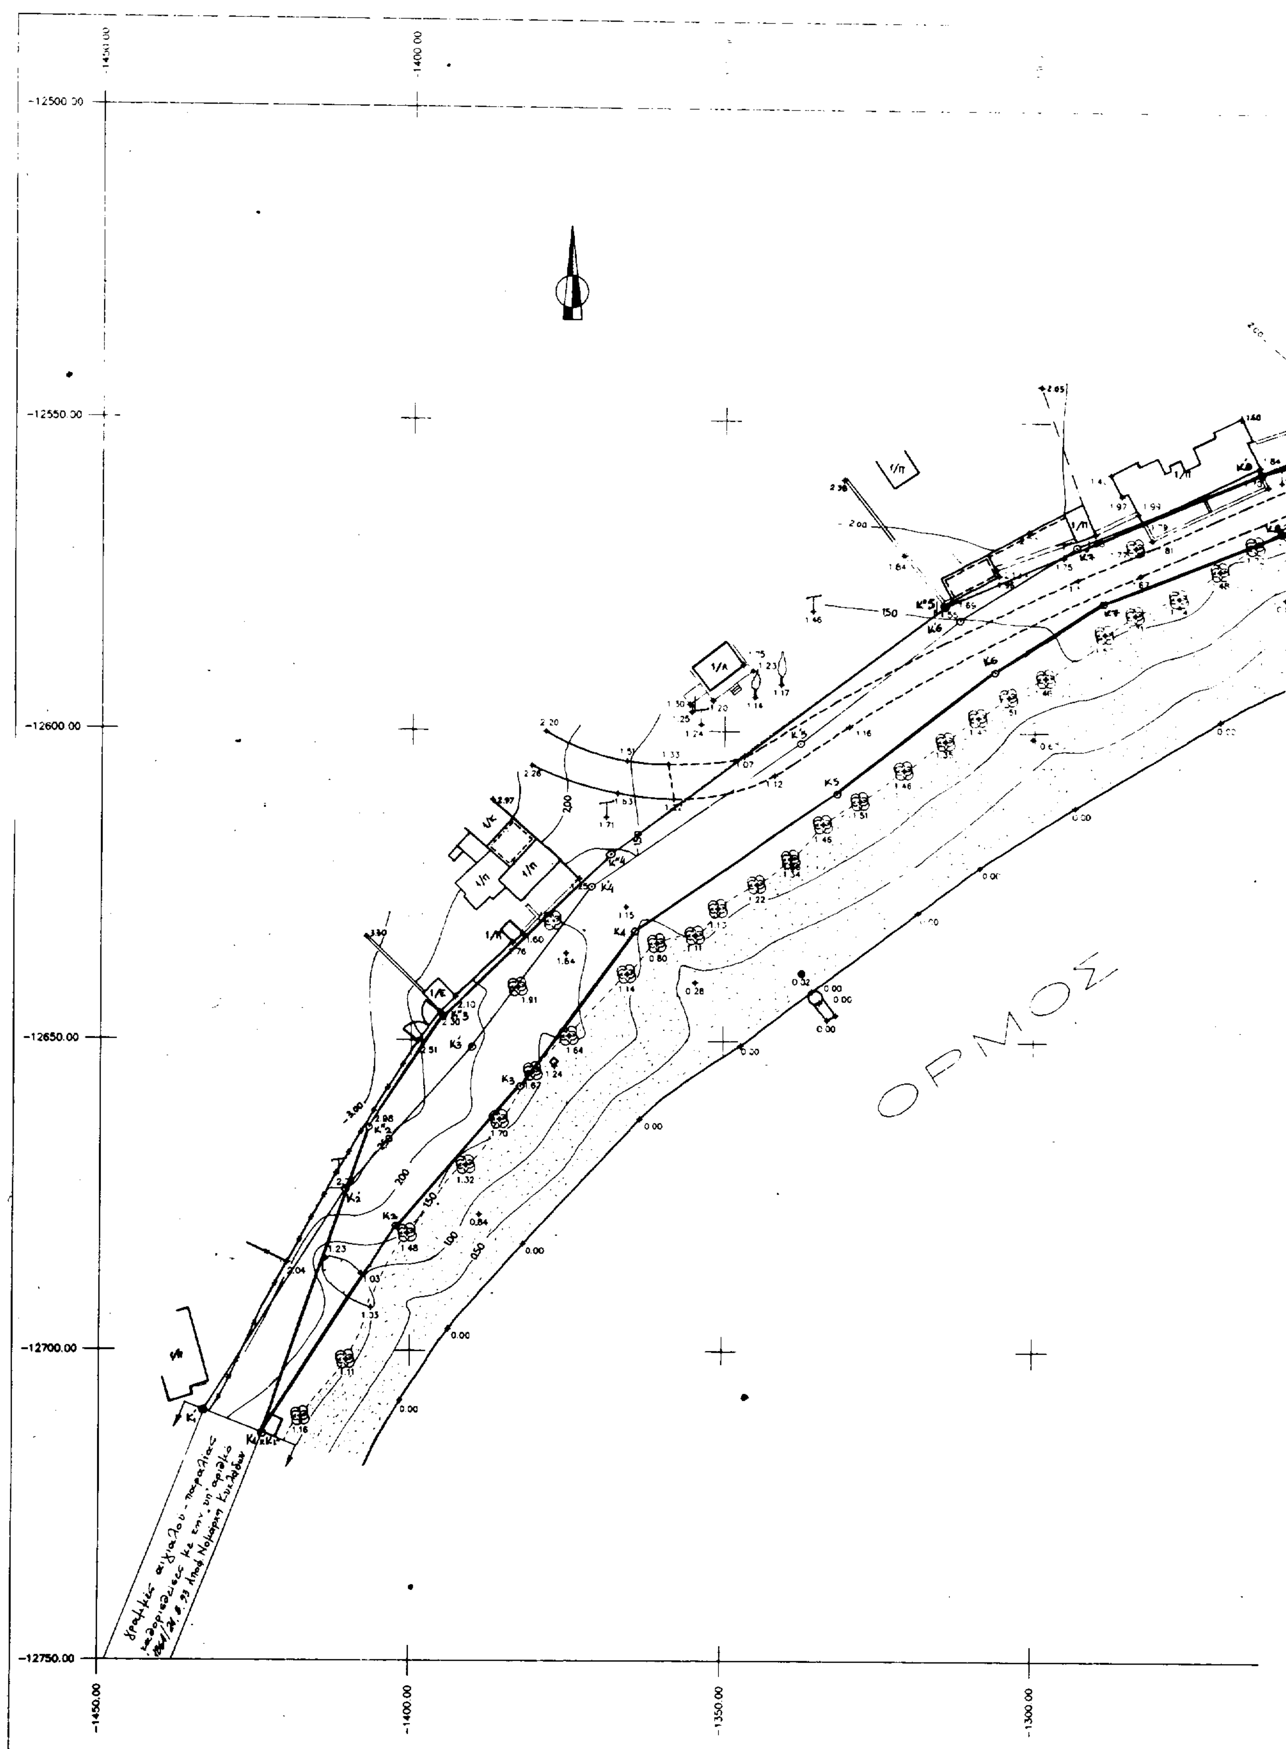
ΟΡΜΟΣ
-12500.00
-12550.00
-12600.00
-12650.00
-12700.00
-12750.00
-1450.00
-1400.00
-1350.00
-1300.00

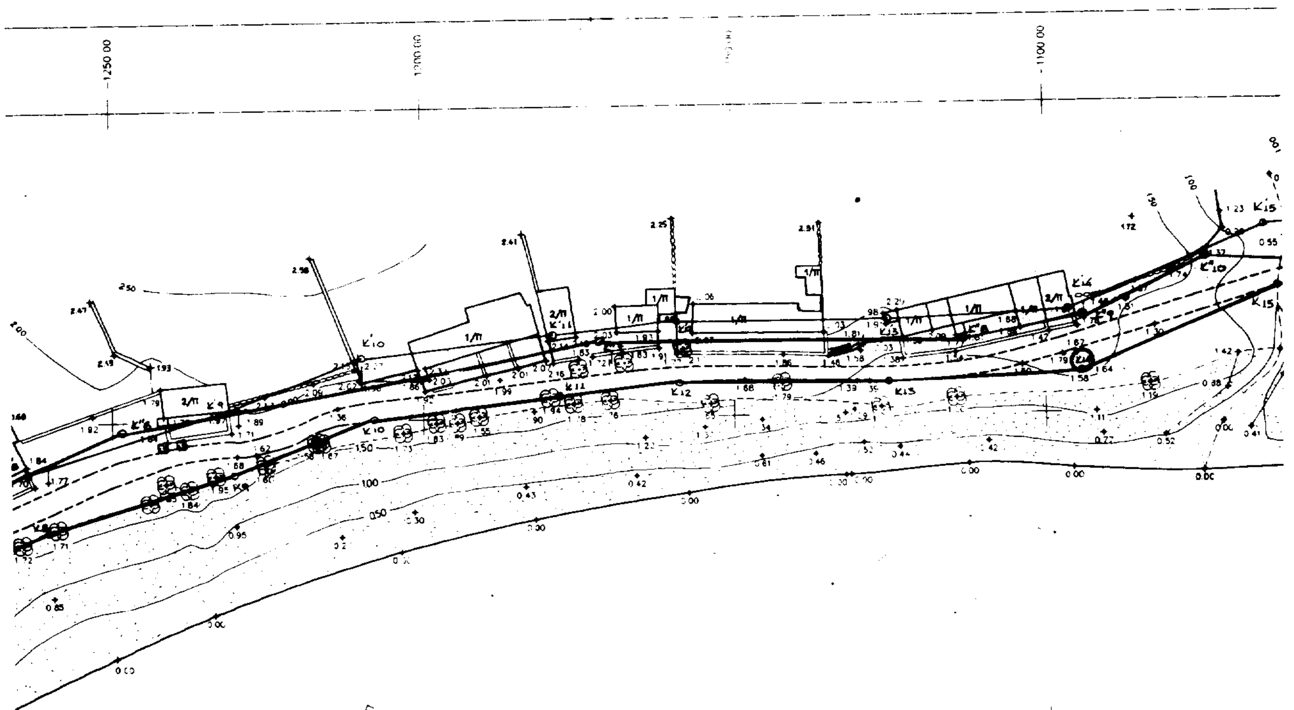

ΚΟΥΤΑΛΑ

[illegible]	[illegible]
α/α	[illegible]
K''1 = K1	
K2	
K3	
K4	
K5	
K6	
K7	
K8	
K9	
K10	
K11	
K12	
K13	
K14	
K15	
K''11 = K16	

ΠΙΝΑΚΑΣ ΟΡΘΟΓΩΝΙΩΝ ΣΥΝΤΕΤΑΓΜΕΝΩΝ ΠΟΛΥΓΩΝΙΚΩΝ

ΑΙΓΙΑΛΟΣ			ΠΑΡΑΛΙΑ		
α/α	X	Y	α/α	X	Y
K''1 = K1	-1424.00	-12713.20	K'1	-1433.30	-12709.60
K2	-1402.50	-12680.20	K'2	-1410.60	-12674.[illegible]
K3	-1382.75	-12657.50	K'3	-1390.70	-12651.[illegible]
K4	-1364.10	-12632.30	K'4	-1371.50	-12625.[illegible]
K5	-1331.70	-12610.00	K'5	-1337.50	[illegible]
K6	-1306.40	-12590.20	K'6	-1312.00	-12582.10
K7	[illegible]	-12579.30	K'7	-1293.40	-12570.30
K8	[illegible]	-12567.70	K'8	-1263.60	[illegible]
K9	-1230.50	-12558.60	K'9	-1233.80	-12549.[illegible]
K10	[illegible]	-12549.80	K'10	-1210.00	-12539.80
K11	-1177.90	-12546.50	K'11	-1178.90	-12536.60
K12	-1158.70	-12544.70	K'12	-1159.30	-12534.70
K13	-1125.10	-12545.00	K'13	-1125.50	-12534.70
K14	[illegible]	-12543.30	K'14	-1094.20	-12533.50
K15	-1063.00	-12530.30	K'15	[illegible]	-12520.30
K''11 = K16	-1023.20	-12527.80	K'16	-1025.60	-12517.40

ΠΑΛΑΙΟΣ ΑΙΓΙΑΛΟΣ

α/α	X	Y
K''1	-1424.00	-12713.20
K''2	-1407.00	-12664.50
K''3	-1395.00	-12646.50
K''4	[illegible]	[illegible]
K''5	-1315.00	-12581.50
K''6	-1248.50	-12553.20
K''7	-1171.30	-12538.50
K''8	-1113.20	-12539.20
K''9	[illegible]	-12535.50
K''10	-1074.60	-12526.30
K''11	-1023.20	-12527.80

ΑΠΟΣΠΑΣΜΑ ΧΑΡΤΗ ΓΥΣ ΚΛΙΜ. 1:50000

ΥΠΟΜΝΗΜΑ ΕΠΙΤΡΟΠΗΣ ΚΑΘΟΡΙΣΜΟΥ ΟΡΙΩΝ ΑΙΓΙΑΛΟΥ & ΠΑΡΑΛΙΑΣ (Π.Δ. 284/88, άρθρο 100)

1. Το παρόν συνοδεύει την από 16-6-1998 έκθεση της Επιτροπής.
2. Καθορίζονται ως:
(α) Οριογραμμή αιγιαλού η Κόκκινη γραμμή με κορυφές K1, K2, K3, ..., K16
(β) Οριογραμμή παραλίας η Εξτυνη γραμμή με κορυφές K'1, K'2, K'3, ..., K'16
(γ) Οριογραμμή παλαιού αιγιαλού η Μπλε γραμμή με κορυφές K''1, K''2, K''3, ..., K''11
3. Οι κορυφές αιγιαλού και παραλίας εξασφαλίζονται με συντεταγμένες του Κρατικού Τριγωνομετρικού Δικτύου.
4. Καθορίζεται παντού 10 μέτρος ζώνη παραλίας, επειδή δεν εξυπηρετούνται οι σκοποί της παραγράφου 1 του άρθρου 7 του Α.Ν. 2344/40.
5. Τα κτίσματα δεν εξαιρούνται από τη ζώνη της παραλίας.

Ο ΠΡΟΕΔΡΟΣ
Τ.Υ.
ΣΤΕΛΙΟΣ Μ. ΣΕΖΕΝΙΑΣ

ΤΑ ΜΕΛΗ
Τ.Υ.
1. ΠΕΤΡΟΣ ΗΛΙΑΚΗΣ
ΠΟΛΙΤΙΚΟΣ ΜΗΧΑΝΙΚΟΣ
2. Τ.Υ.
ΧΑΤΖΗΒΑΣΙΛΕΙΟΥ ΠΑΝΑΓΙΩΤΗΣ
ΥΠΟΠΛΟΙΑΡΧΟΣ Λ.Σ. (Ε.Υ.)

ΤΟΠΟΓΡΑΦΙΚΟ ΔΙΑΓΡΑΜΜΑ ΚΑΘΟΡΙΣΜΟΥ ΟΡΙΩΝ ΑΙΓΙΑΛΟΥ - ΠΑΡΑΛΙΑΣ

ΠΕΡΙΟΧΗ: ΚΟΥΤΑΛΑΣ — ΕΝΔΙΑΦΕΡΟΜΕΝΟΣ: ΔΗΜΟΣ ΣΕΡΙΦΟΥ
ΔΗΜΟΣ ή ΚΟΙΝΟΤΗΤΑ: ΣΕΡΙΦΟΥ — ΕΠΑΡΧΙΑ: ΜΗΛΟΥ
ΑΡΜΟΔΙΑ ΟΙΚ. ΕΦΟΡΙΑ: ΜΗΛΟΥ — ΝΟΜΑΡΧΙΑ: ΚΥΚΛΑΔΩΝ

ΚΛΙΜΑΚΑ 1 : 500
ΙΣΟΔΙΑΣΤΑΣΗ : 0,50 Μ

ΤΡΙΓΩΝΟΜΕΤΡΙΚΗ ΕΞΑΡΤΗΣΗ: Από το Κρατικό Δίκτυο (Προβολή ΗΑΤΤ, ελλειψοειδές BESSEL)
ΥΨΟΜΕΤΡΙΚΗ ΑΦΕΤΗΡΙΑ: Τριγωνομετρική Υψομετρία από Δ ΚΑΛΑΡΑ
ΚΕΝΤΡΟ ΦΥΛΛΟΥ ΧΑΡΤΗ: Σέριφος : 37° 15' 0° 45'
ΜΕΘΟΔΟΣ ΑΠΟΤΥΠΩΣΕΩΣ: Πολικές Συντεταγμένες με χρήση Total Station
ΧΡΟΝΟΛΟΓΙΑ ΑΠΟΤΥΠΩΣΕΩΣ: Ιανουάριος 1997

ΥΠΟΜΝΗΜΑ

Συρματόπλεγμα
Τοίχος
Ξερολιθιά

Ο ΣΥΝΤΑΞΑΣ ΜΗΧΑΝΙΚΟΣ
ΑΧΙΛΛΕΥΣ - ΣΠΥΡΙΔΩΝ Δ. ΓΑΖΗΣ
ΔΙΠΛ. ΤΟΠΟΓΡΑΦΟΣ ΜΗΧΑΝΙΚΟΣ
ΕΘΝΙΚΟΥ ΜΕΤΣΟΒΙΟΥ ΠΟΛΥΤΕΧΝΕΙΟΥ
ΜΕΛΟΣ Τ.Ε.Ε. ΑΡΙΘΜΟΣ ΜΗΤΡΩΟΥ 20966
ΛΕΩΦ. ΔΙΟΝ. ΦΟΥΡΝΑ 51 51726

12-6-97
Τ.Υ.
ΠΕΤΡΟΣ ΗΛΙΑΚΗΣ
ΠΟΛΙΤΙΚΟΣ ΜΗΧΑΝΙΚΟΣ

ΘΕΩΡΗΘΗΚΕ
ΜΗΛΟΣ, 12-6-97
Ο ΠΡΟΪΣΤΑΜΕΝΟΣ ΤΜΗΜ. ΤΕΧΝ. ΥΠΗΡ. ΕΠΑΡΧΕΙΟΥ ΜΗΛΟΥ
Τ.Υ.Σ.
ΠΕΤΡΟΣ ΗΛΙΑΚΗΣ
ΠΟΛΙΤΙΚΟΣ ΜΗΧΑΝΙΚΟΣ

14/4/99

Αριθ. 1130 (2)

Κήρυξη αναδασωτέας έκτασης 3,611 στρεμ. στη θέση «Κρίγκου ή Λάδι» Δημοτικού Διαμερίσματος Ξηροπηγάδου Δήμου Βόρειας Κυνουρίας.

Ο ΓΕΝ. ΓΡΑΜΜΑΤΕΑΣ ΠΕΡΙΦΕΡΕΙΑΣ ΠΕΛΟΠΟΝΝΗΣΟΥ

Έχοντας υπόψη:

1. Τις διατάξεις του Ν. 3200/55 περί διοικητικής αποκέντρωσης, όπως τροποποιήθηκε και συμπληρώθηκε μεταγενέστερα με το Ν.Δ. 532/70.

2. Τις διατάξεις του άρθρου 117 παρ. 3 του Συντάγματος.

3. Τις διατάξεις του Ν. 998/79 «Περί προστασίας των Δασών κ.λπ.» και ειδικότερα:

α) Του άρθρου 41 παρ. 1,

β) Του άρθρου 38 παρ. 1

4. Τις διαταγές του Υπουργείου Γεωργίας:

α) 160417/1180/8.7.80, β) 182447/3049/24.9.80.

5. Την αριθ. 426/24.2.99 πρόταση του Δασαρχείου με την οποία προτείνεται κήρυξη της έκτασης που αναφέρεται στο θέμα ως αναδασωτέας.

6. Τις διατάξεις του άρθρου 2 παρ. 1 Ν. 2503/1997 «Διοίκηση - Οργάνωση στελέχωση της Περιφέρειας, ρύθμιση θεμάτων για την Τοπική Αυτ/ση και άλλες διατάξεις», αποφασίζουμε:

Κηρύσσουμε αναδασωτέα με σκοπό την φυσική αποκατάσταση της ανωτέρω εκτάσεως που καταστράφηκε από παράνομη εκχέρσωση την δημόσια έκταση εμβαδού τριών στρεμμάτων και εξακοσίων έντεκα τ.μ. (3.611) στρεμ. που βρίσκεται στη θέση «Κρίγκου ή Λάδι» Δημοτικού Διαμερίσματος Ξηροπηγάδου Δήμου Βόρειας Κυνουρίας Αρκαδίας και προσδιορίζεται από τα στοιχεία 1, 2, 3, 4, 5, 6, 6΄, 4΄, 3΄, 2΄, 1΄-1.

Έχει όρια

Ανατολικά: Αγροτικός δρόμος

Δυτικά: Δημόσια Δασική έκταση

Βόρεια: Ελαιώνας - Ρέμα

Νότια: Δημόσια δασική έκταση


όπως φαίνεται στο συνημμένο διάγραμμα που αποτελεί αναπόσπαστο μέρος της απόφασης αυτής.

Η απόφαση αυτή να δημοσιευθεί στην Εφημερίδα της Κυβερνήσεως.

Τρίπολη, 25 Ιουνίου 1999

Ο Γεν. Γραμματέας Περιφέρειας
ΑΝΤΩΝΗΣ ΜΑΤΣΙΓΚΟΣ

ΤΟΠΟΓΡΑΦΙΚΟ ΔΙΑΓΡΑΜΜΑ
ΕΚΧΕΡΣΩΘΕΙΣΑΣ ΔΗΜΟΣΙΑΣ ΔΑΣΙΚΗΣ ΕΚΤΑΣΗΣ
ΘΕΣΗ "ΚΡΙΓΚΟΥ Η ΛΑΔΙ, ΔΗΜ. ΔΙΑΜ. ΞΗΡΟΠΗΓΑΔΟΥ
ΕΜΒΑΔΟΥ : 3,611 στρ
ΣΤΟΙΧΕΙΑ ΠΕΡΙΜΕΤΡΟΥ 1,2,3,4,5,6,6΄,5΄,4΄,3΄,2΄,1΄-1
ΚΛΙΜΑΚΑ 1:500

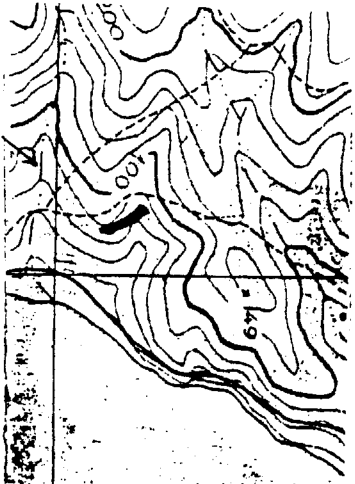

ελαιώνας - ρέμα

40
41,5
21,10
22,50
12
27,40
26,5
26,5
35
48,5
48,60
9,20

1 2 3 4 5 6
1΄ 2΄ 3΄ 4΄ 5΄ 6΄

δημόσια δασική έκταση
αγροτικός δρόμος
δ.δ. έκταση
γωνία ζαλάσματος

ΕΘΝΙΚΟ ΤΥΠΟΓΡΑΦΕΙΟ
Για τεχνικούς λόγους στο σχεδιάγραμμα
έγινε σμίκρυνση κατά ποσοστό 70 %

Άστρος 17-6-99
Η συντάκτρια
ΚΟΣΣΥΒΑ ΕΛΕΝΗ
ΔΑΣΟΠΟΝΟΣ

ΘΕΩΡΗΘΗΚΕ
Άστρος 18-6-99
Ο ΔΑΣΑΡΧΗΣ
ΣΩΤΗΡΙΟΣ ΠΟΛΙΤΗΣ
ΔΑΣΟΛΟΓΟΣ-ΒΑΘΜΟΣ Α

Τρίπολη 28-6-1999
Ο Δ/ντής Δασών
α/α
Ηλίας Ρ. Πιερράκος
Δασολόγος

Τρίπολη 28-6-1999
Ο Γ.Γ.Π.Π.
Αντώνιος Νατσίγκος